


Direzione Didattica "Lombardo Radice" Paternò (CT)

# PIANO PRIMO

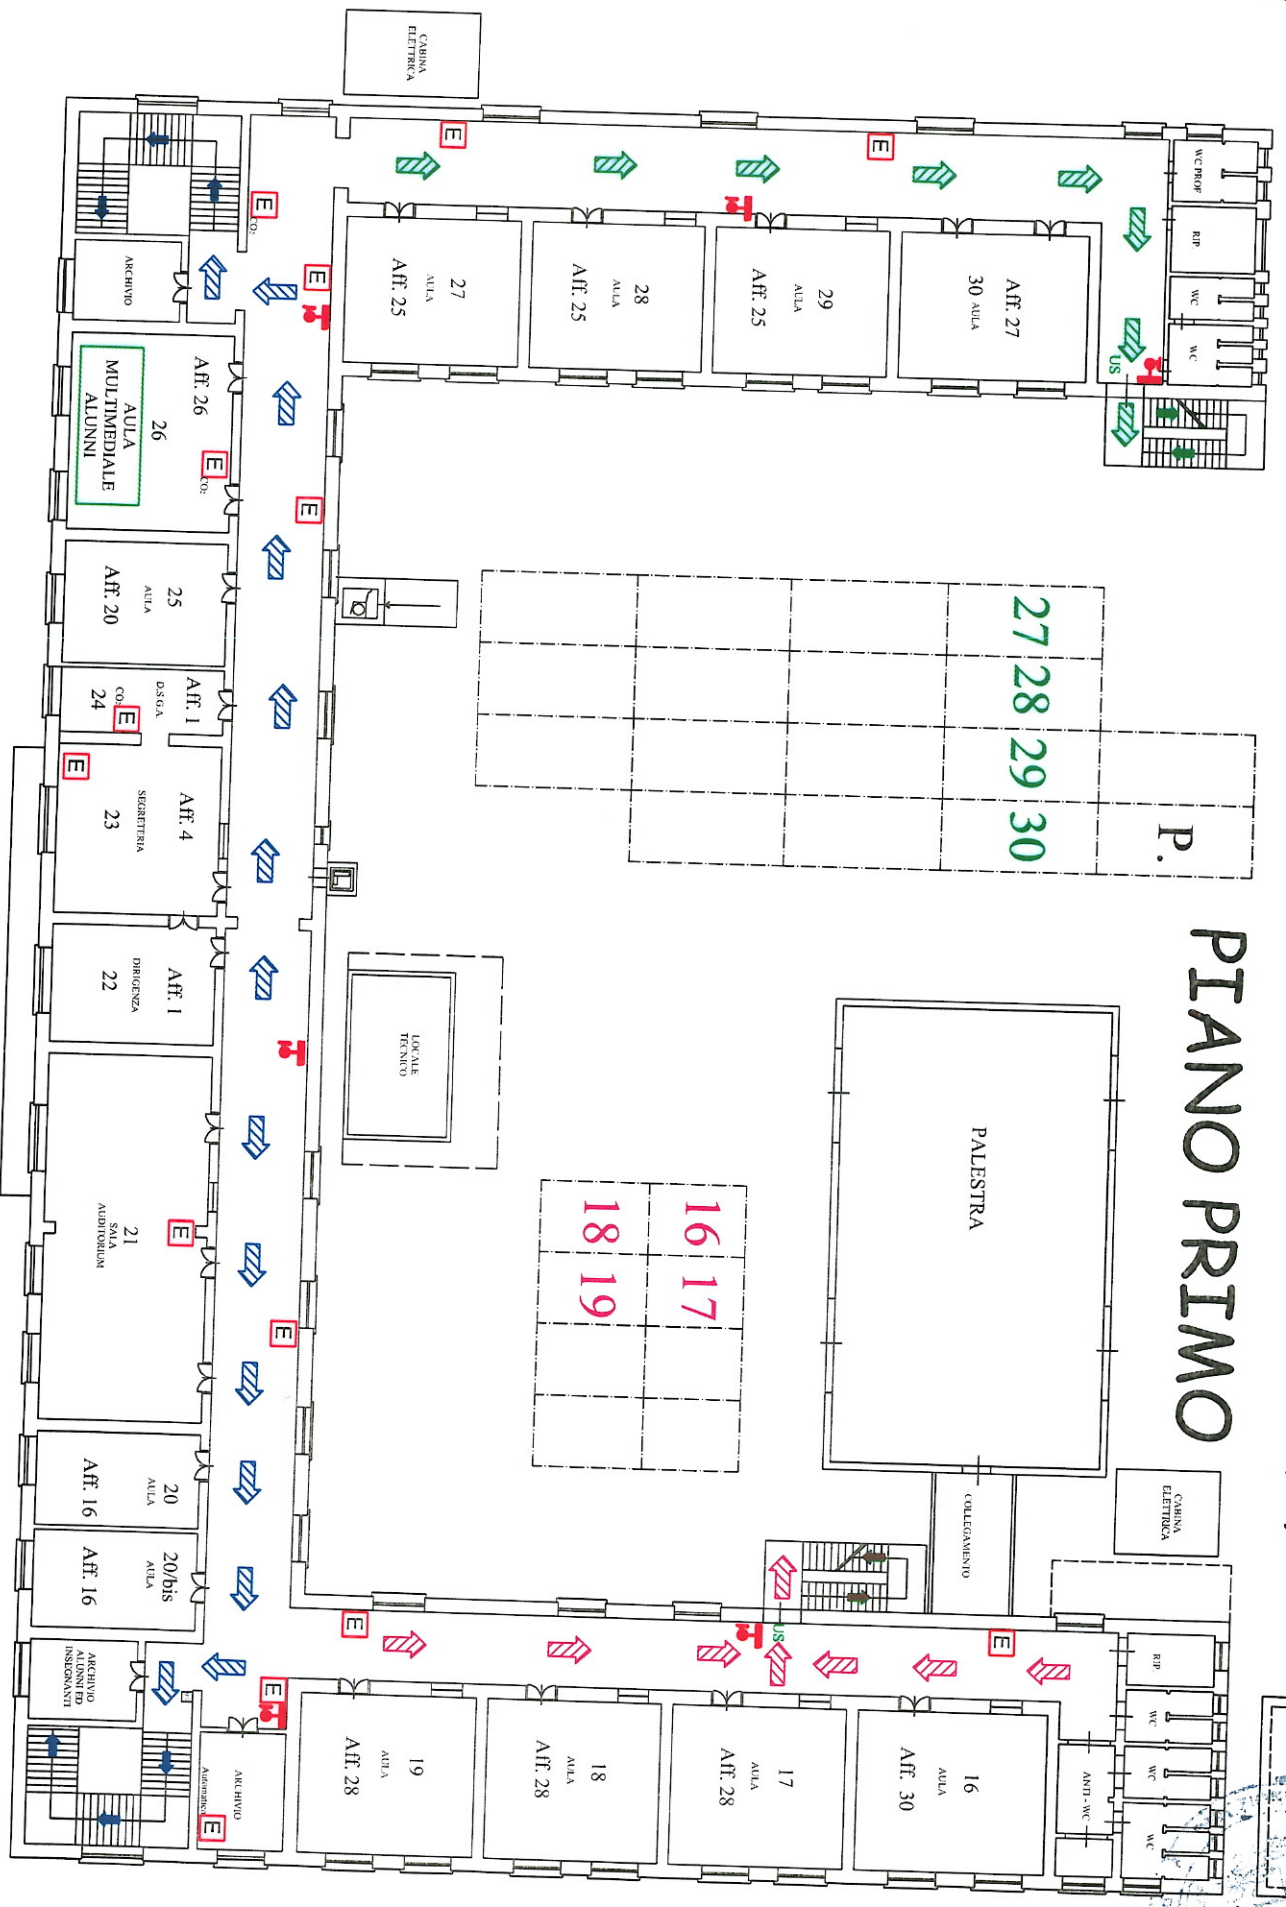

N.B. le misure sono da verificare  
sui luoghi e le planimetrie sono  
indicative delle vie di esodo

- 26
- 25
- 22-23-24
- 20
- 21

