


PLESSO VIA DEGLI STUDI

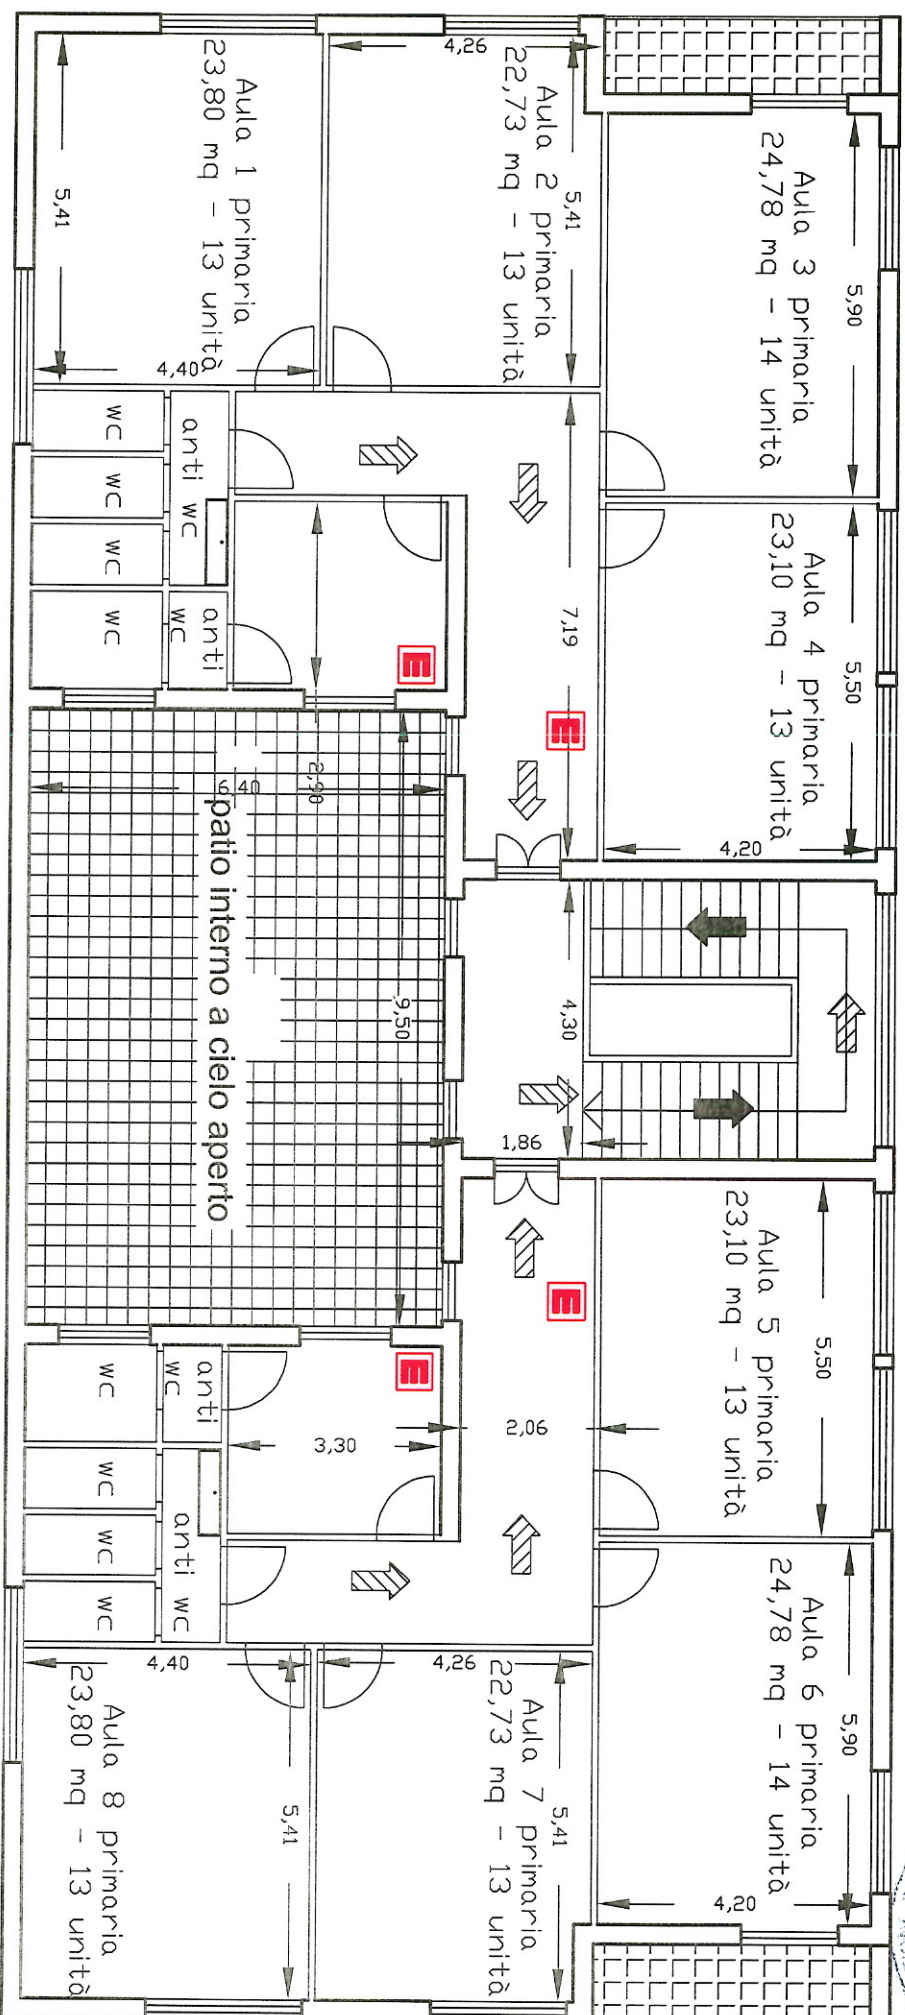

PIANTA PIANO PRIMO

Dirigente Scolastico Prof.ssa Ornella Peri
 R.L.S. Ins. Dott. Antonio Coluccio

